

Bijlage bij a16.01079  
Registratienummer: ID16.04111

# ENTREEPORTAAL

09 APRIL 2015



**PARKEERDEK SLUISDIJK** VOORONTWERP

# Colofon

parkeerdek Sluisdijk  
In opdracht van gemeente Den Helder

*contactpersonen*  
Bert Wolters

GeO architecten  
Loet 43  
1741 BN Schagen  
info@geoarchitecten.nl  
www.geoarchitecten.nl

Maarten Overtoom *architect*  
Bas Groen *projectcoördinator*




# Inhoud

## VOORONTWERP

UITGANGSPUNTEN


CRK - BUITENGEBIED

# VoorOntwerp plattegrond

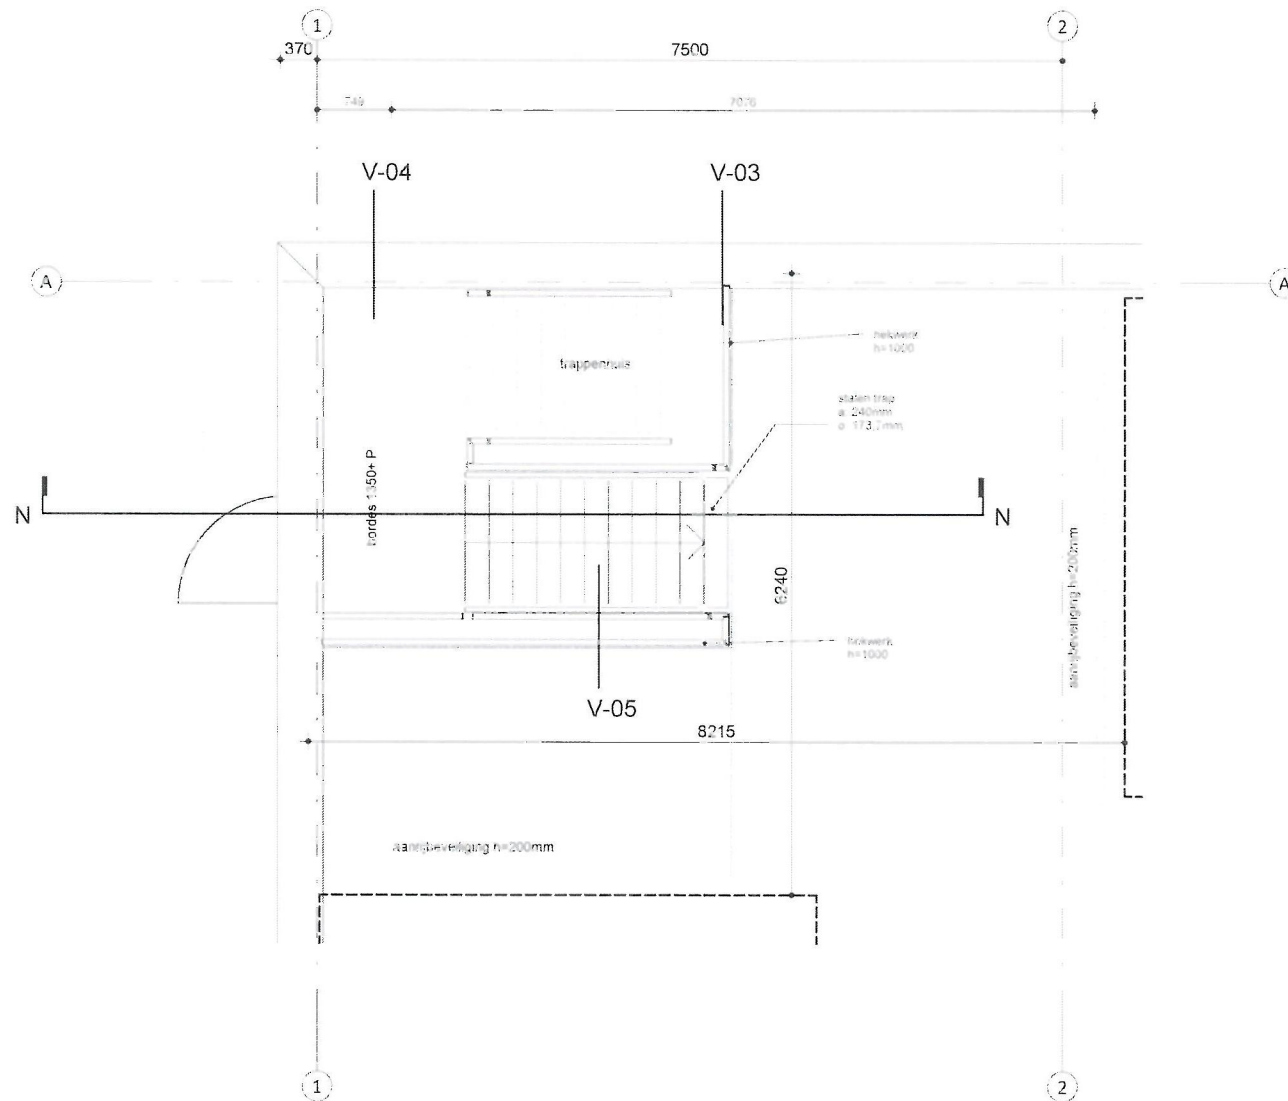




# VoorOntwerp plattegrond

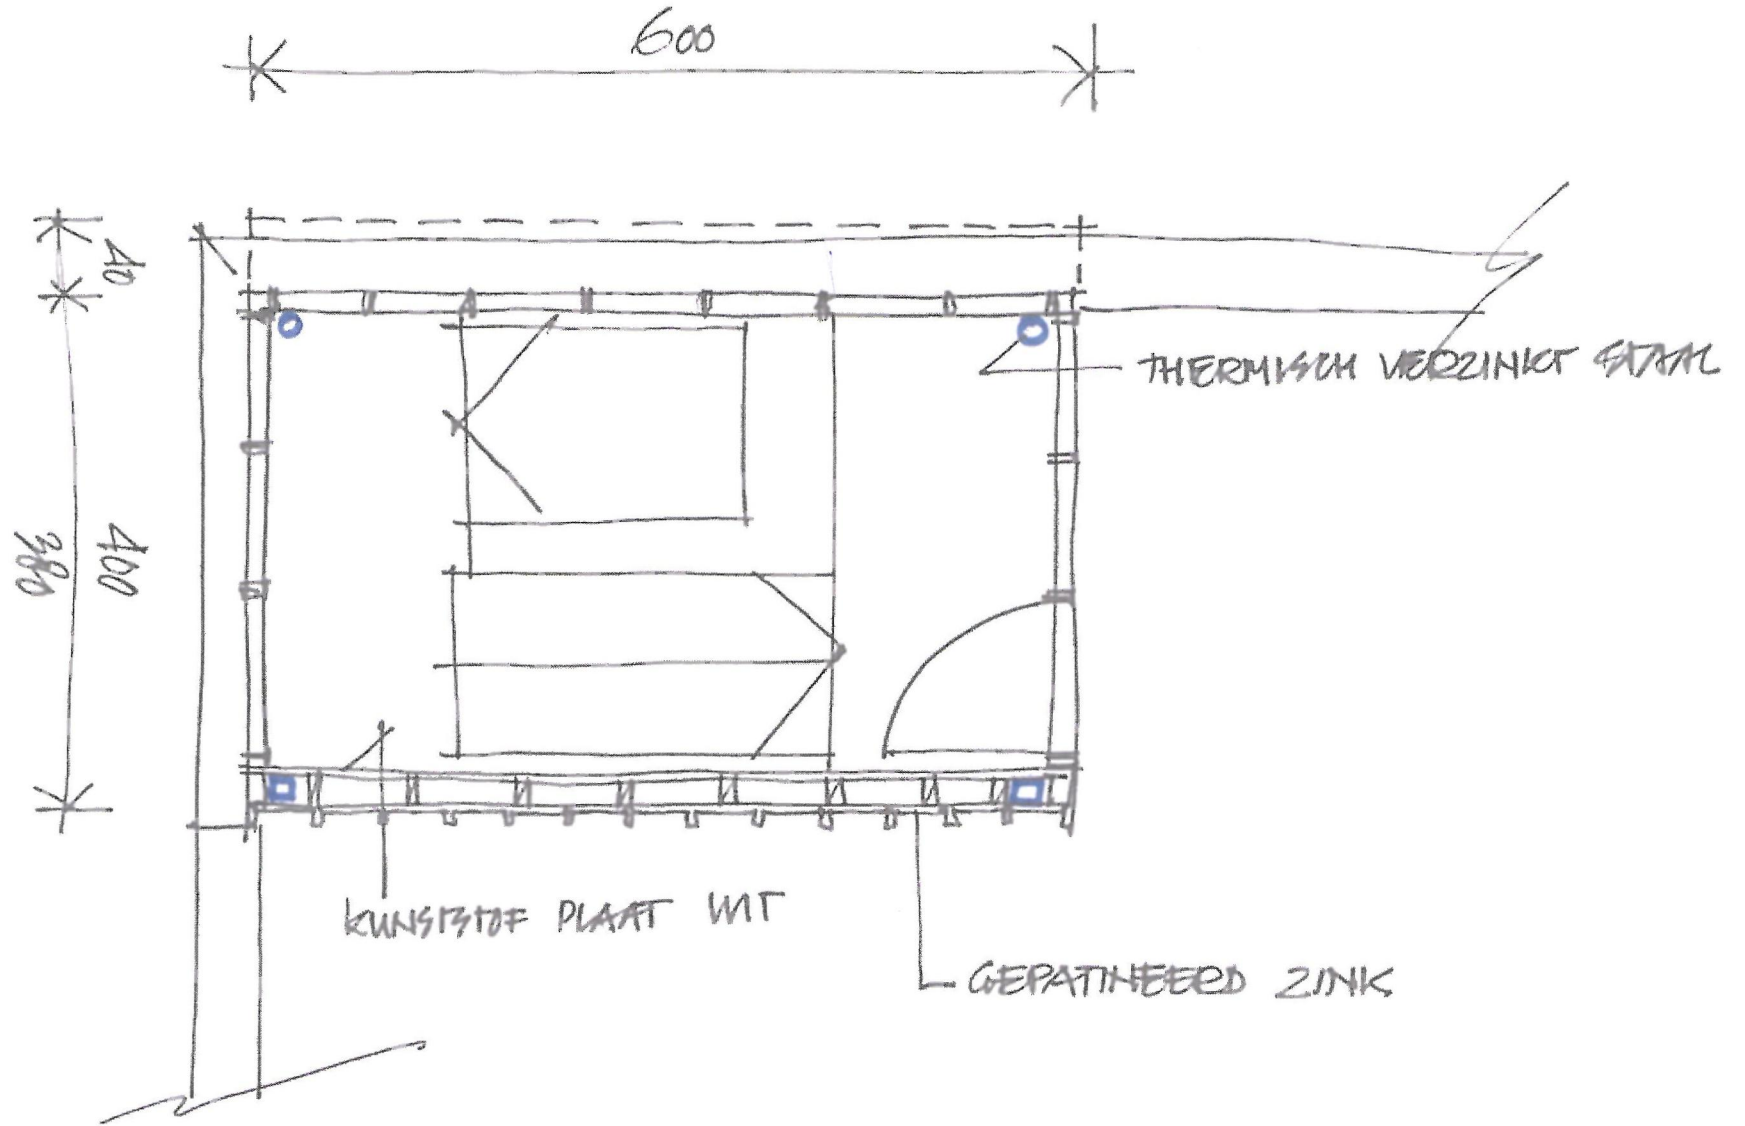


# VoorOntwerp

gevel westzijde

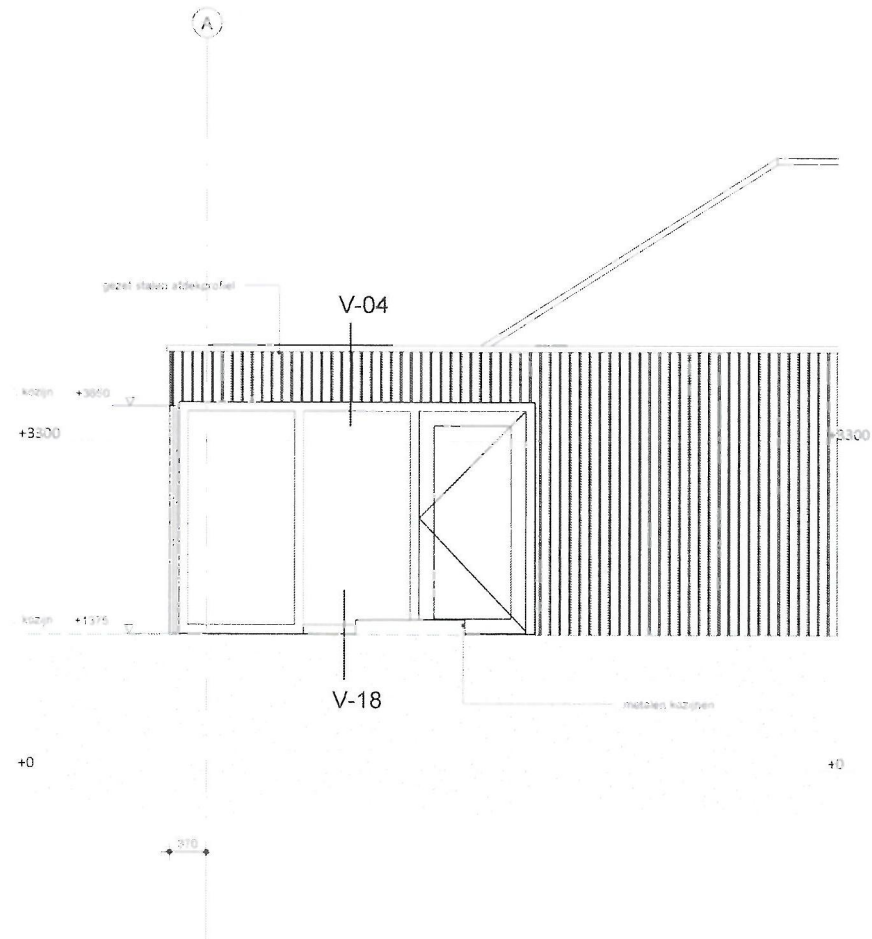

# VoorOntwerp


gevel westzijde

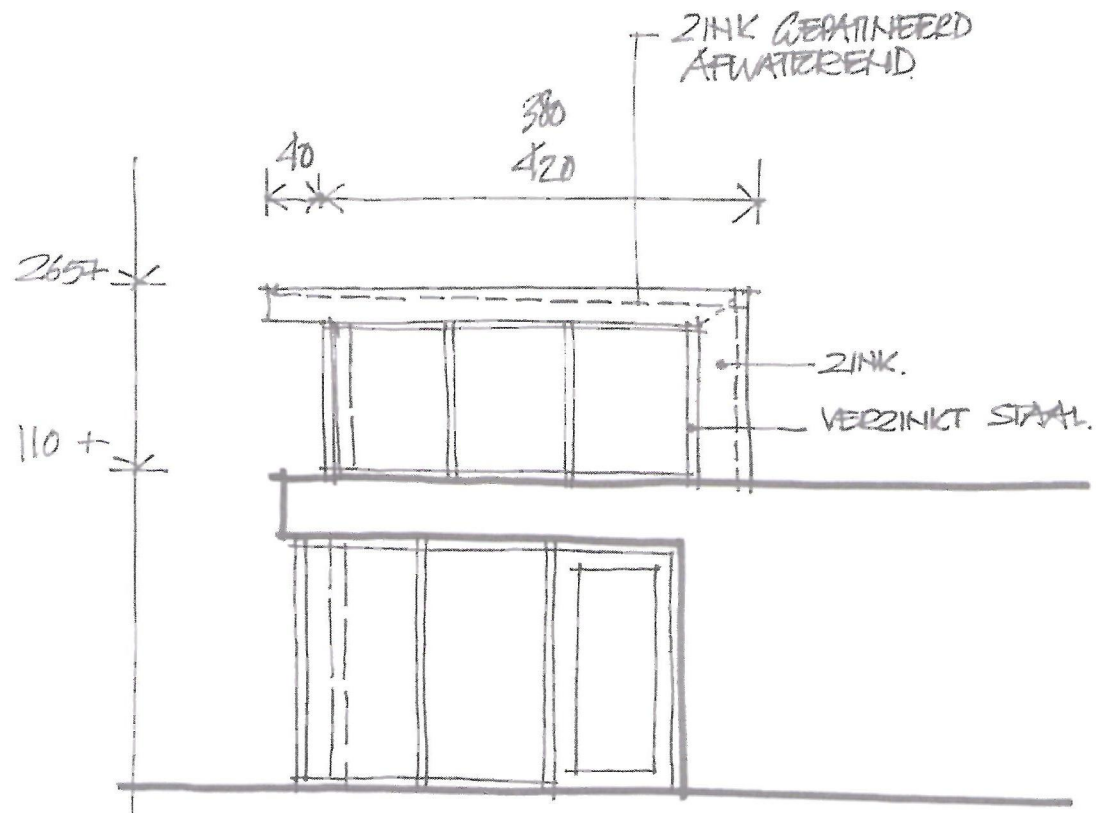

28 MAART 2015


# VoorOntwerp

gevel noordzijde

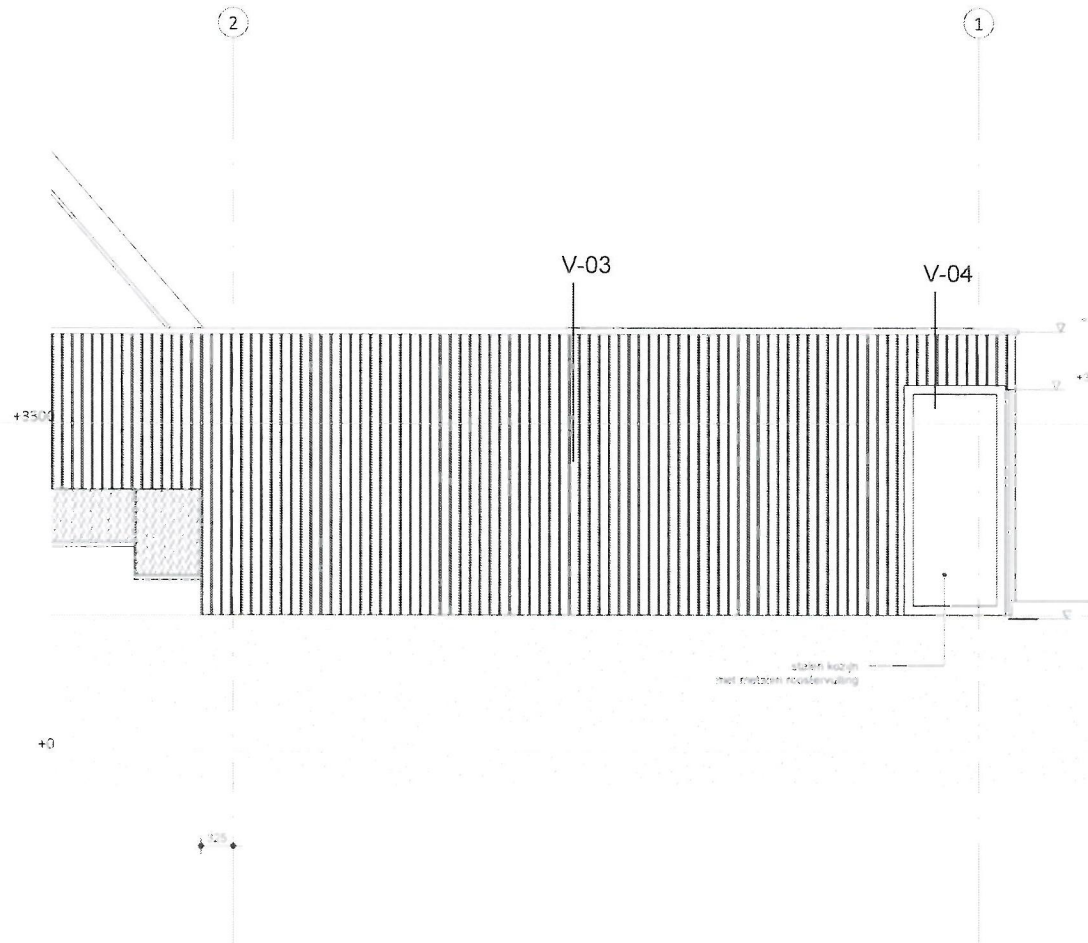

# Voorontwerp


gevel noordzijde

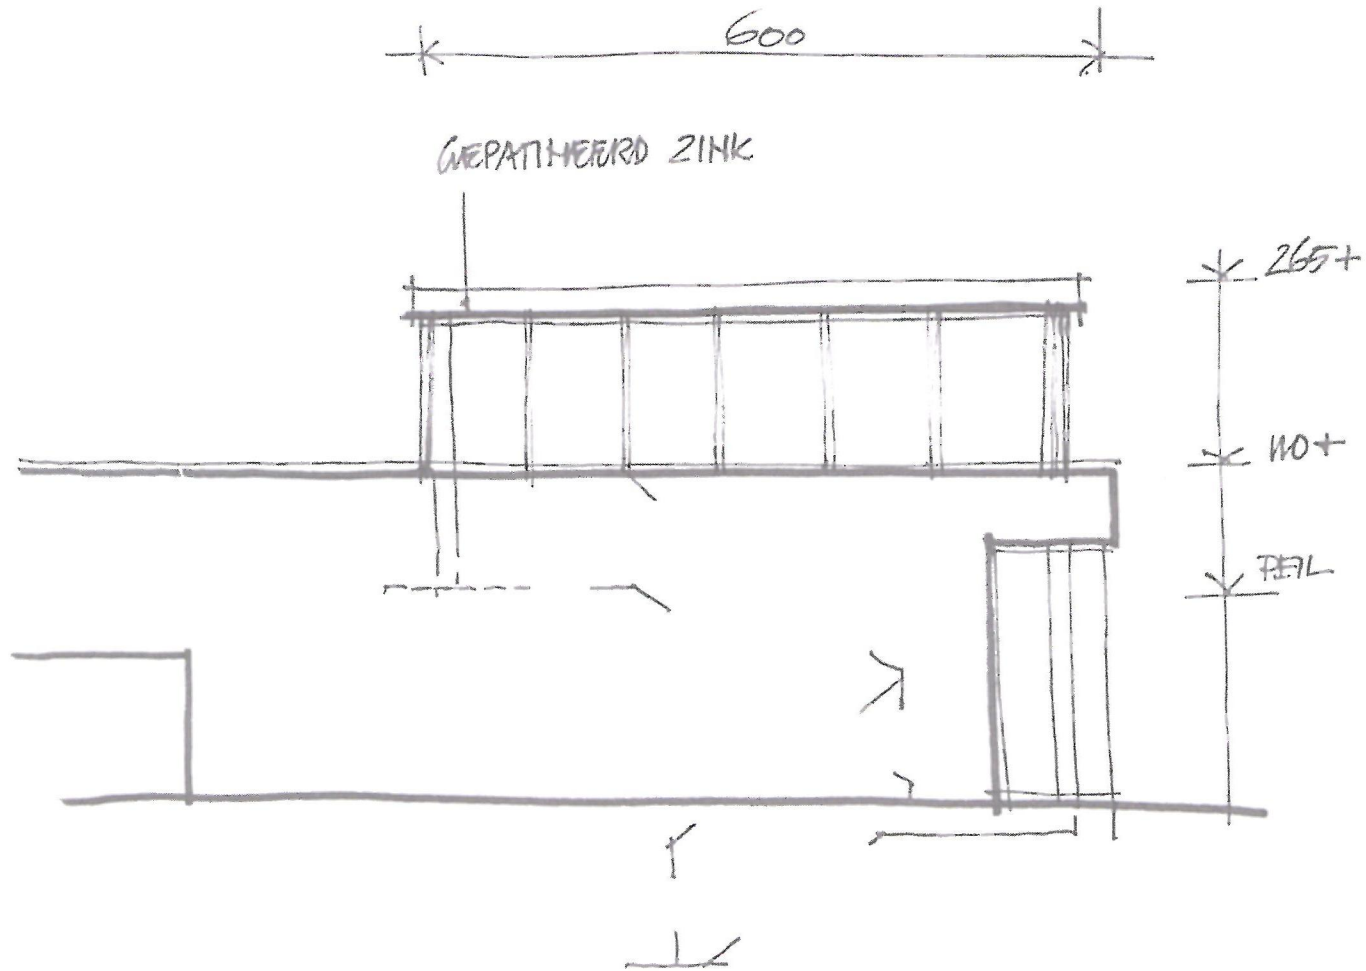




# VoorOntwerp


doorsnede

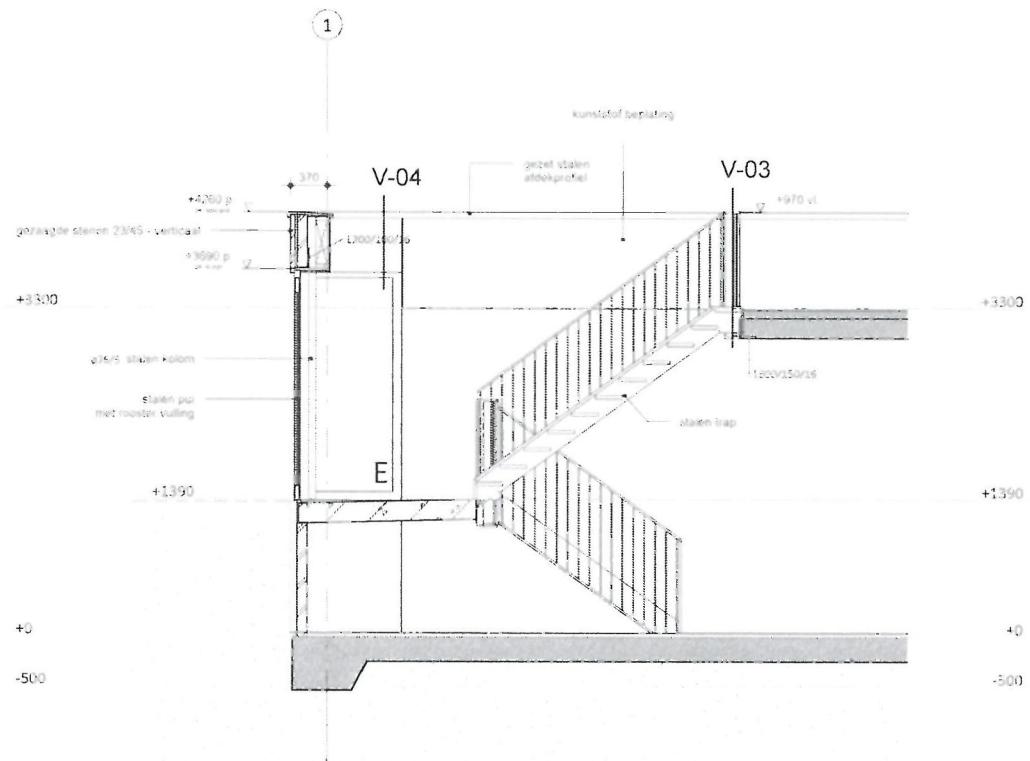


# VoorOntwerp doorsnede

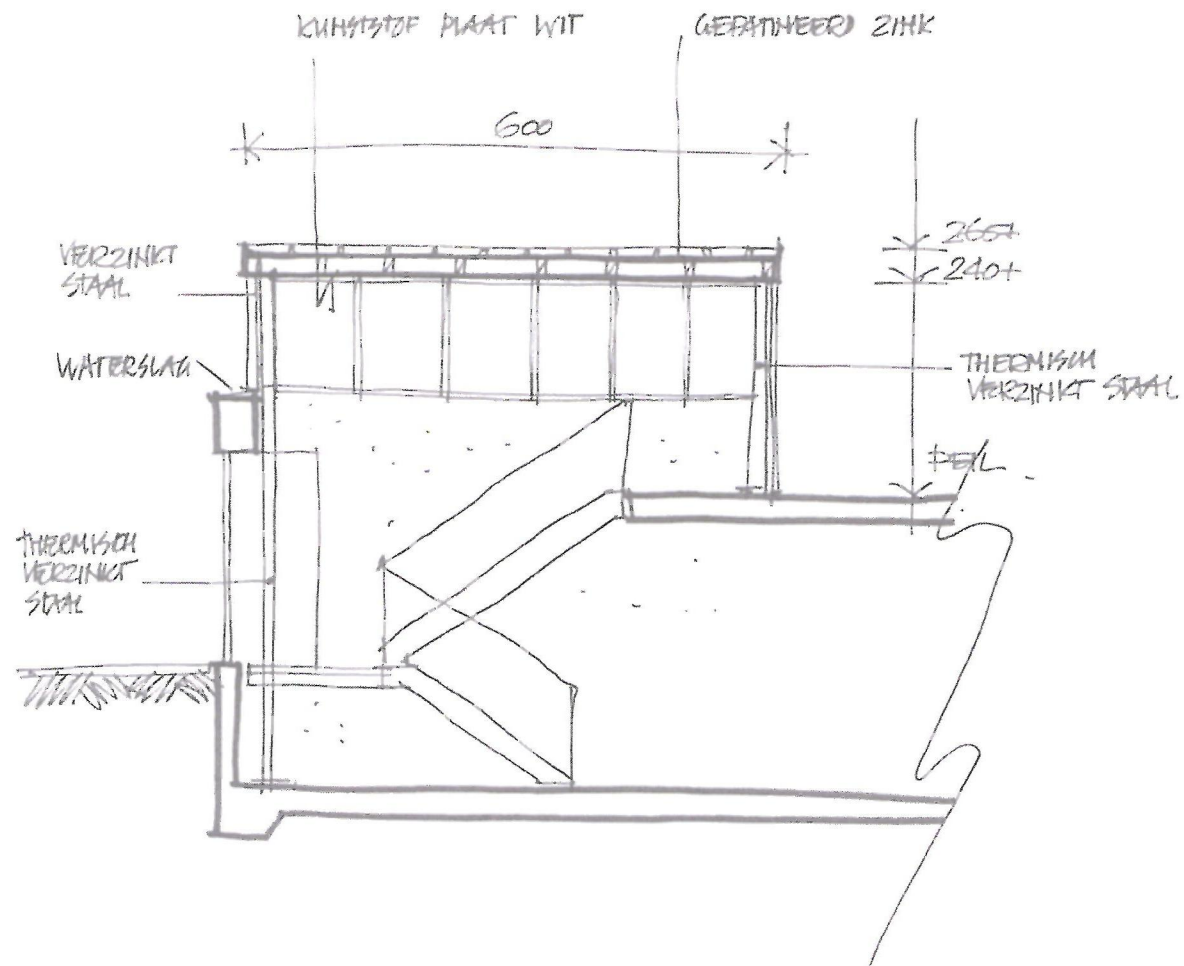

*VoorOntwerp*  
*schets*

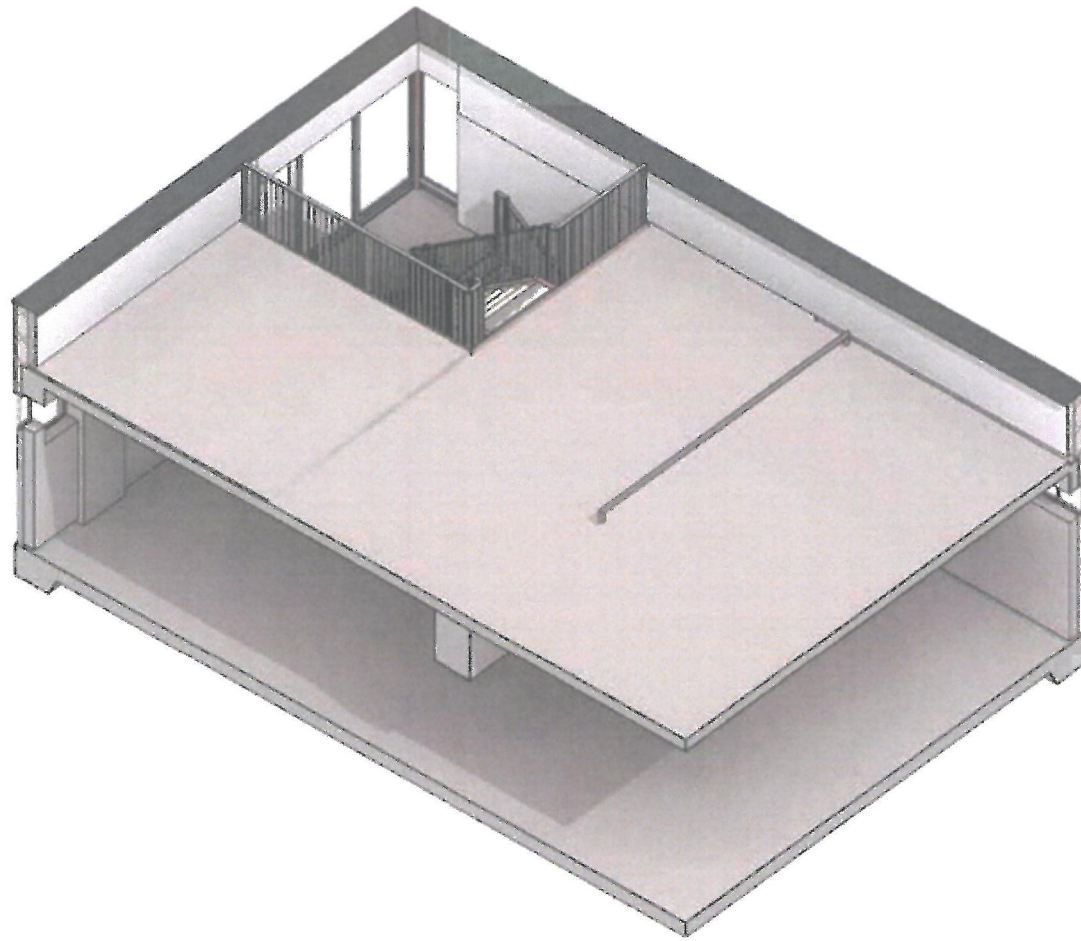

# VoorOntwerp schets

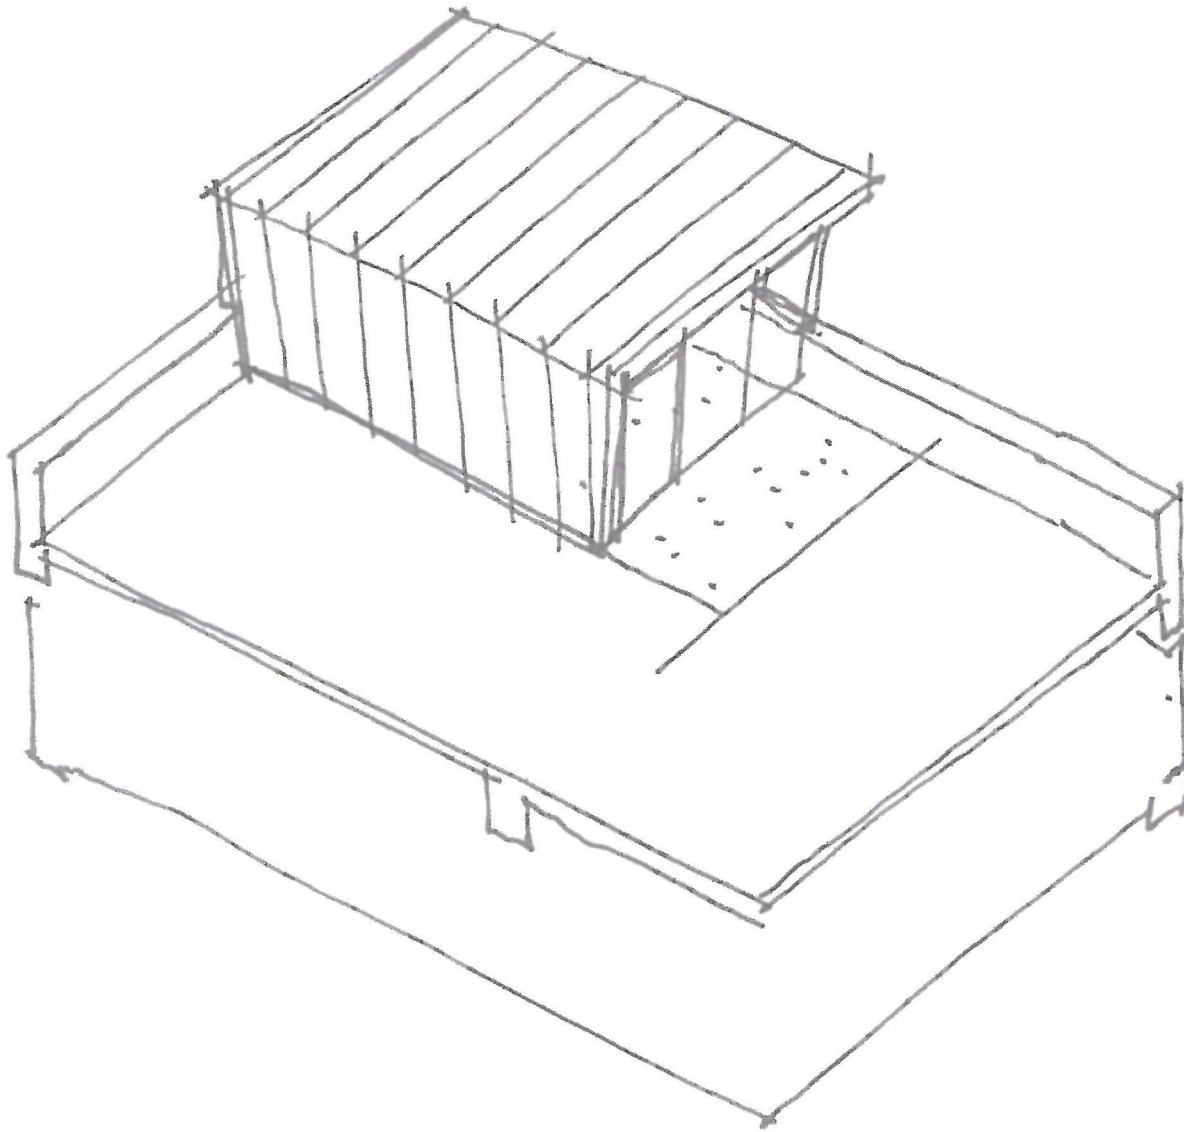


*VoorOntwerp*  
*schets*






# VoorOntwerp

*schets*

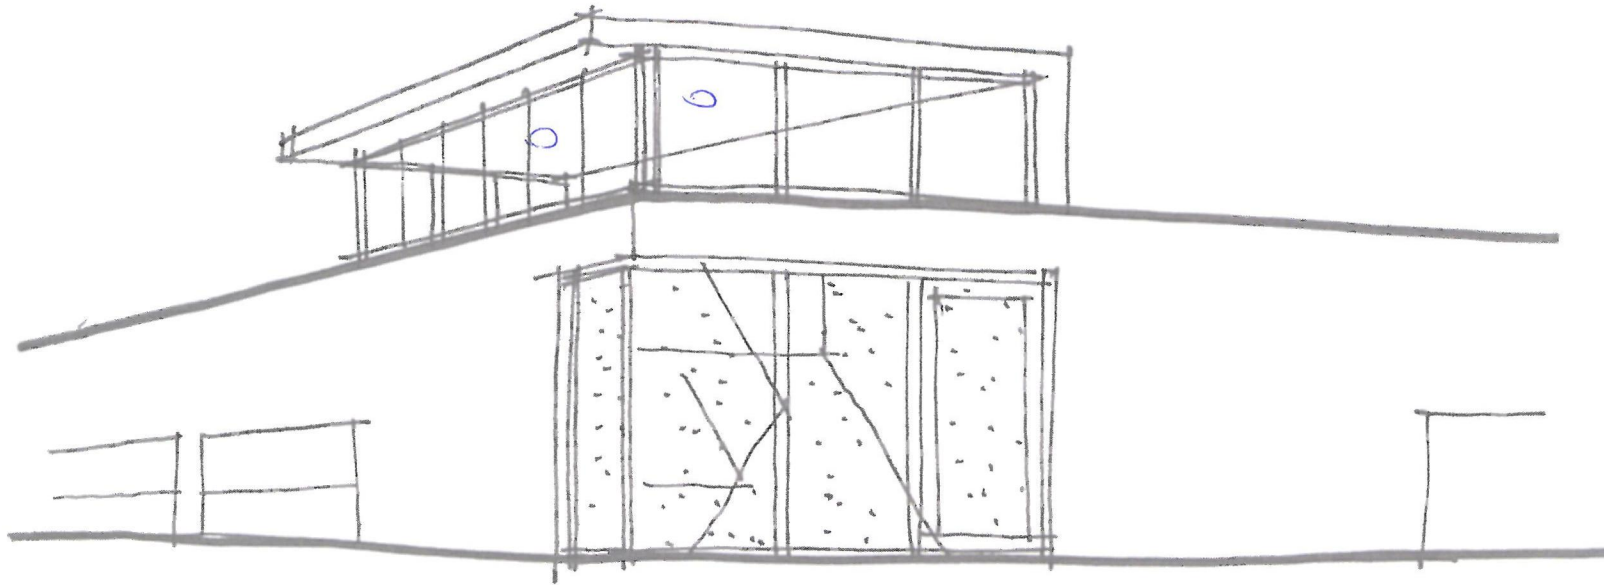

# VoorOntwerp detail

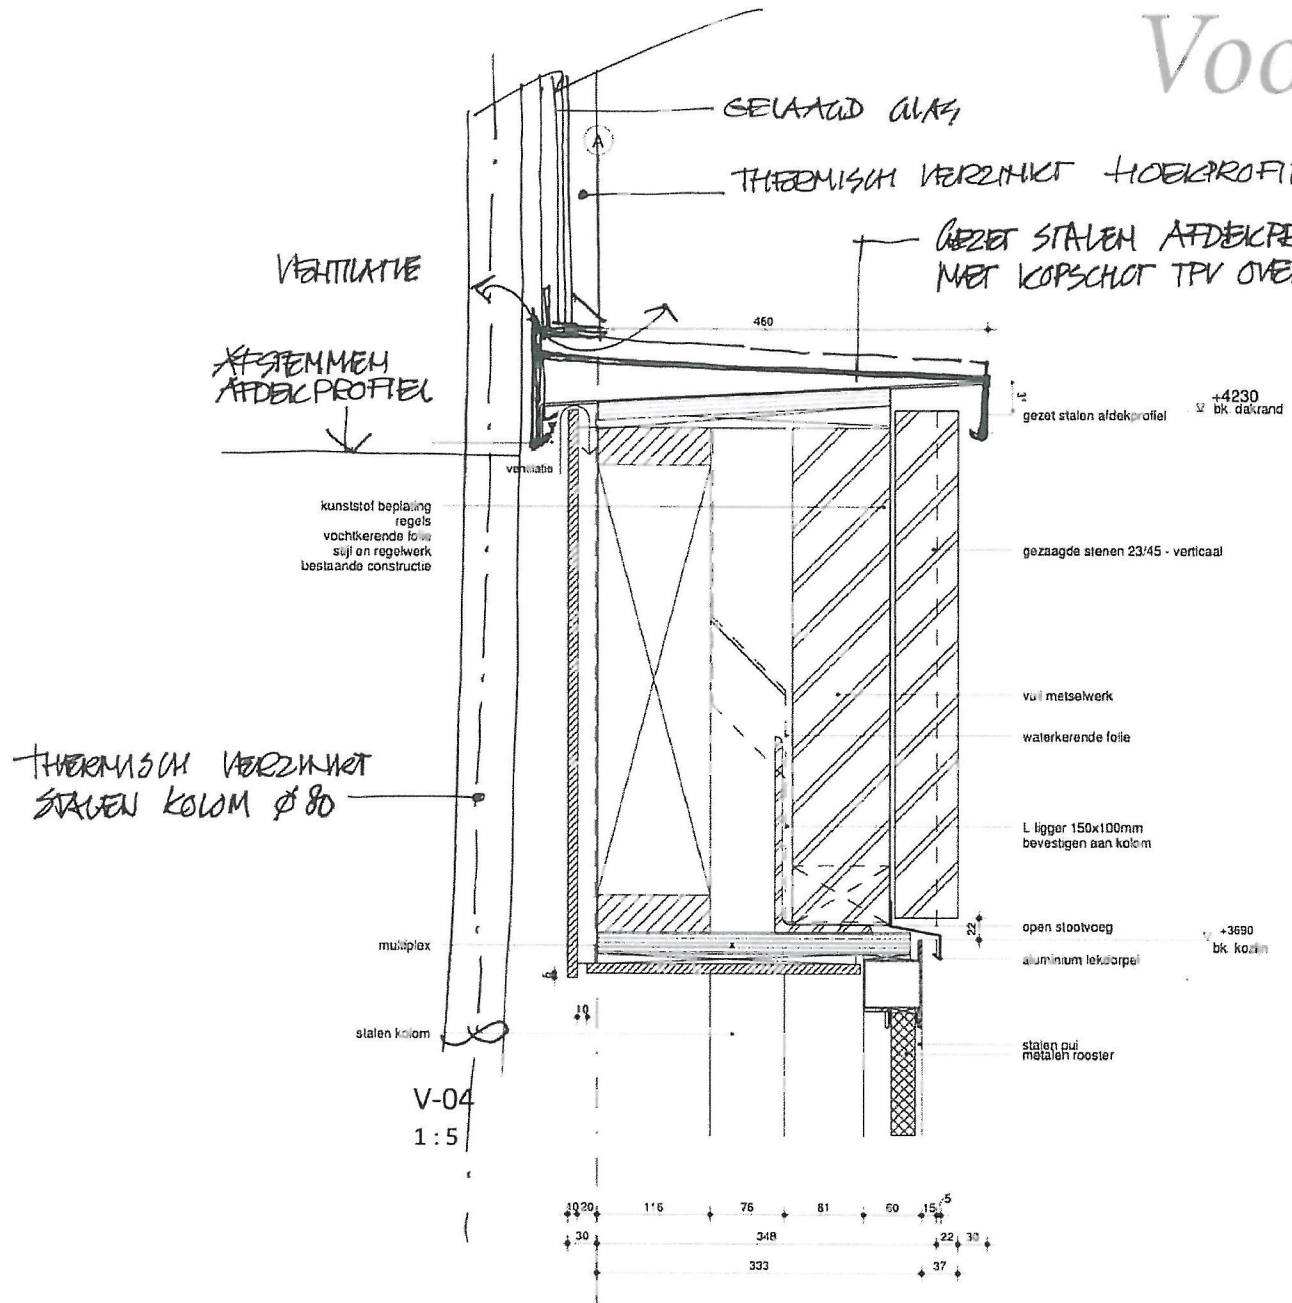

Definitief  
**V-04**  
 Detail  
 Uitvoerings Ontwerp  
 1:5  
 A3  
 11-03-2013  
 Sluisdijkstraat  
 2012038  
 Sluisdijkstraat  
 Den Helder

